


A

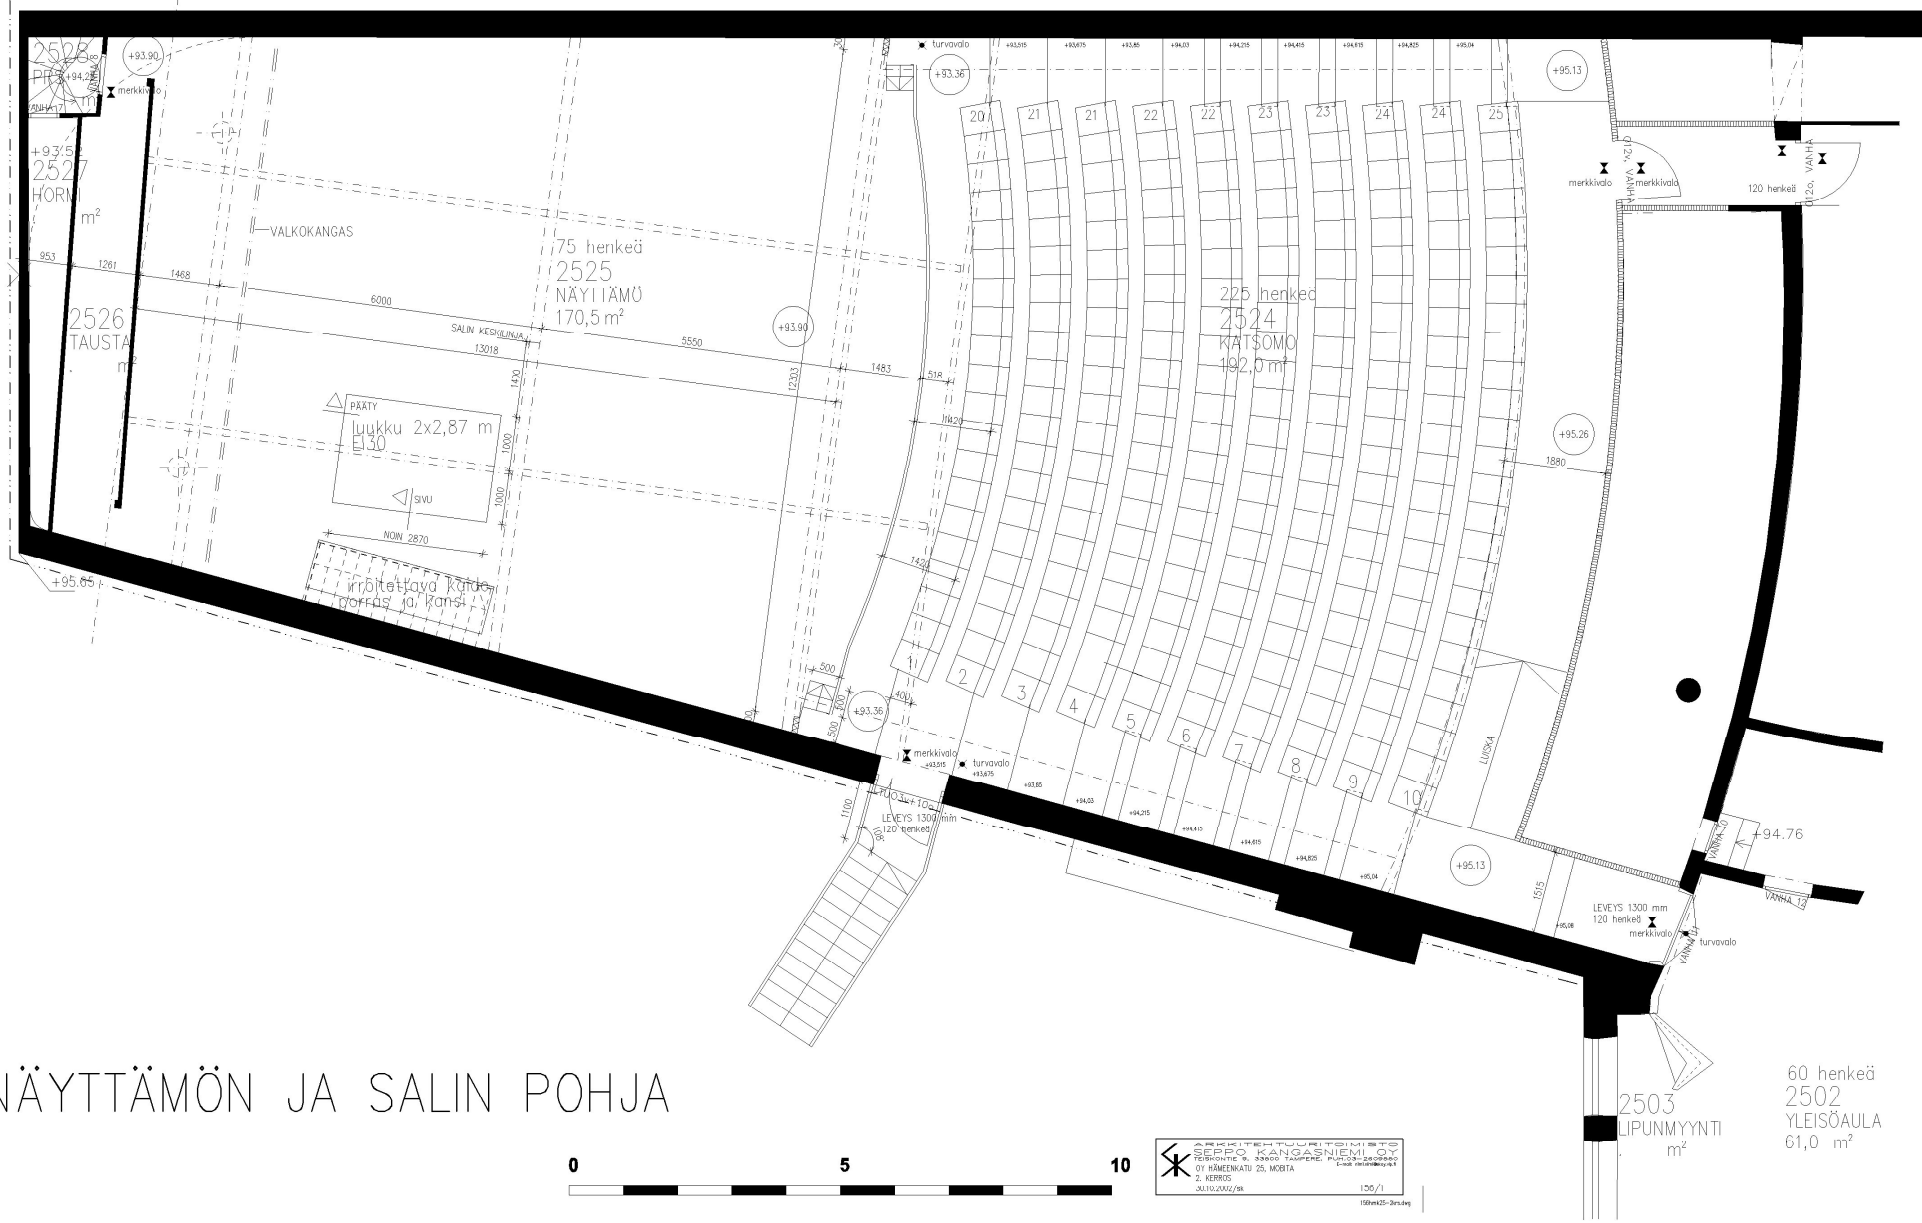

NÄYTTÄMÖN JA SALIN POHJA



ARKITEHTITOIMISTO
 SEPPÖ KANGASNIEMI OY
 OY HÄMEENKATU 25, MOBITA

60 henkeä
 2502
 YLEISÖAULA
 61,0 m²

2503
 LIPUNMYNTI
 m²